# Haus Plan EG

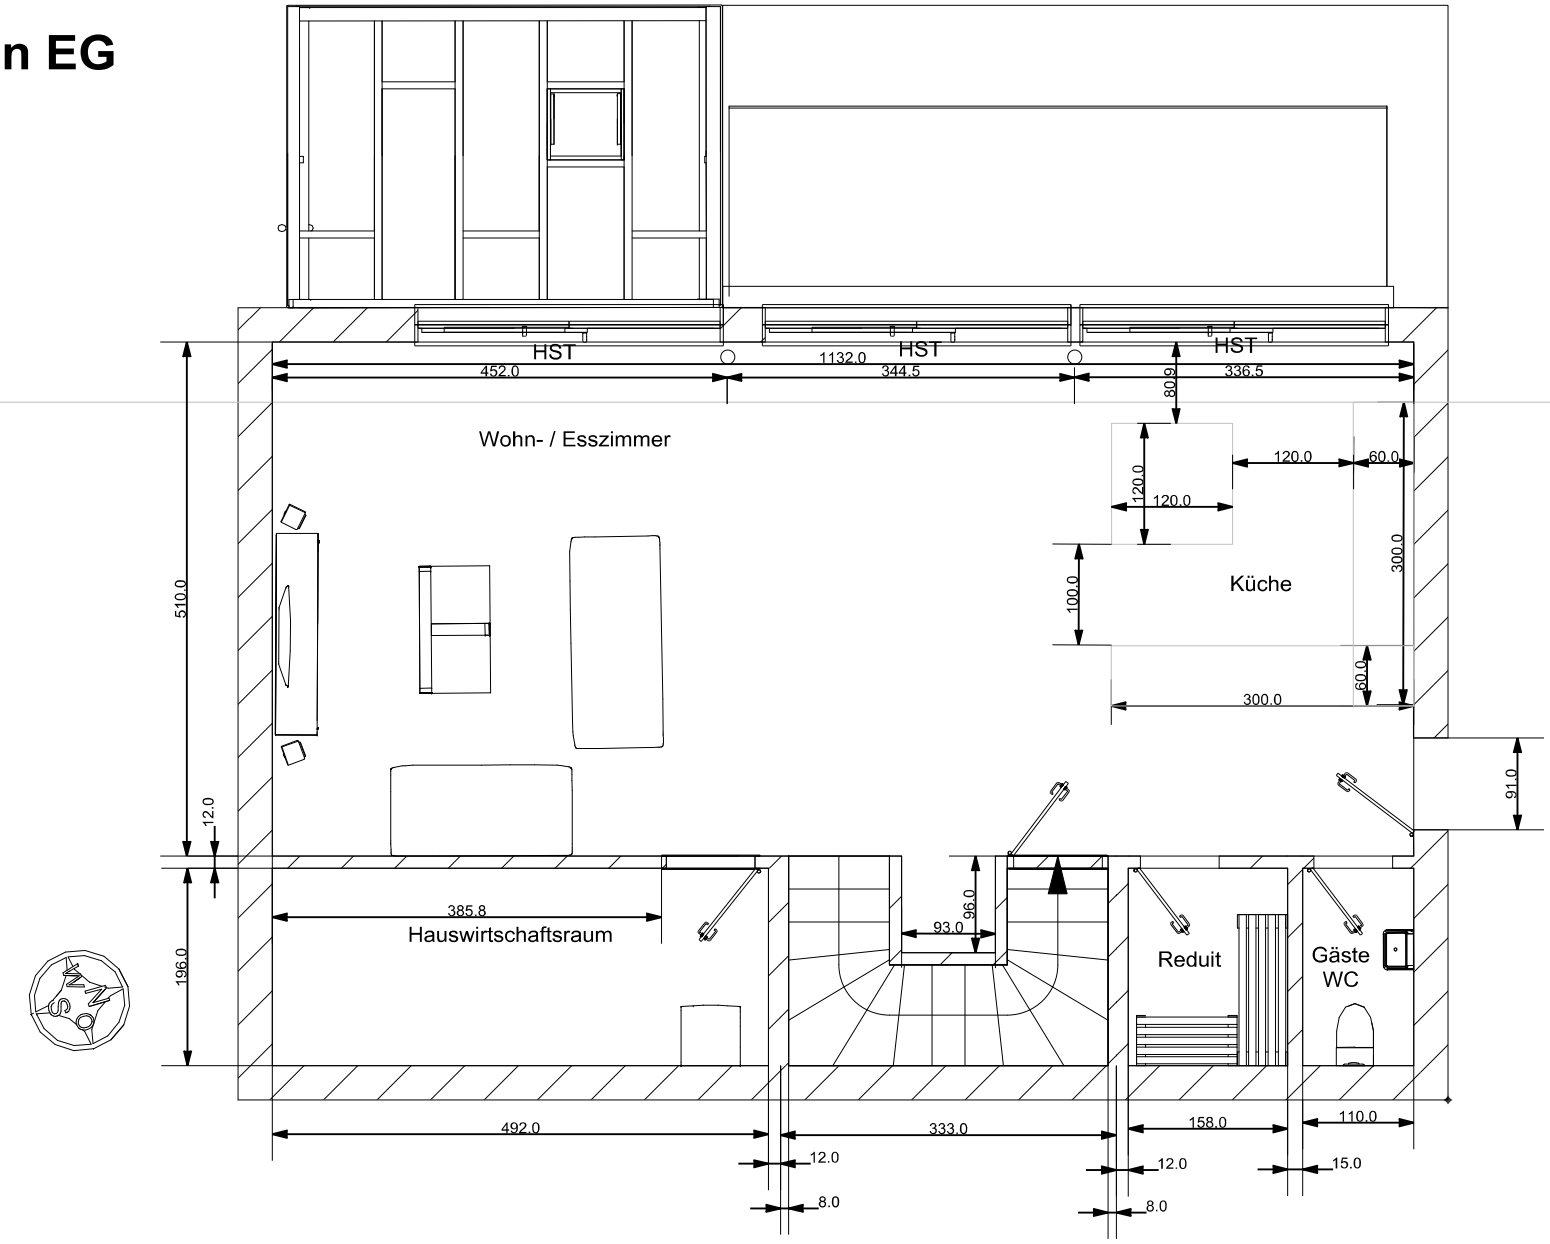
HST
HST
HST
452.0
1132.0
344.5
80.9
336.5
Wohn- / Esszimmer
120.0
60.0
120.0
120.0
300.0
Küche
100.0
60.0
300.0
510.0
12.0
91.0
385.8
Hauswirtschaftsraum
93.0
96.0
196.0
Reduit
Gäste
WC
492.0
333.0
158.0
110.0
12.0
12.0
15.0
8.0
8.0